

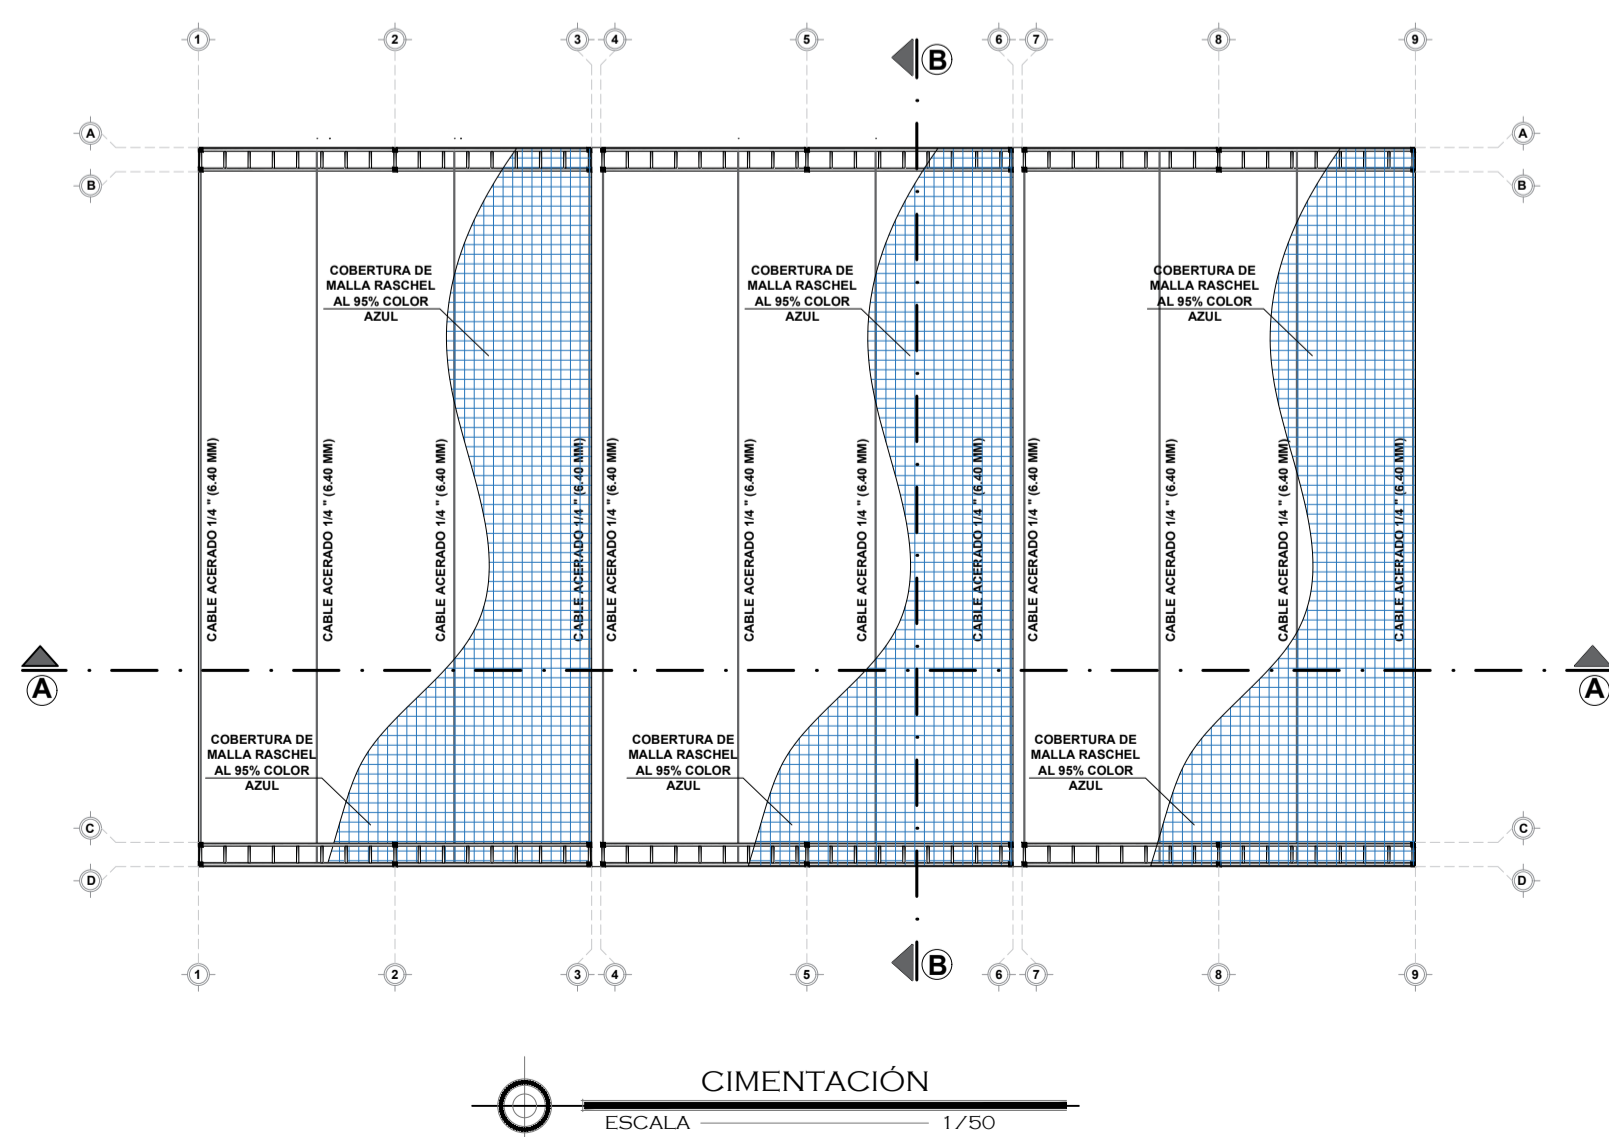
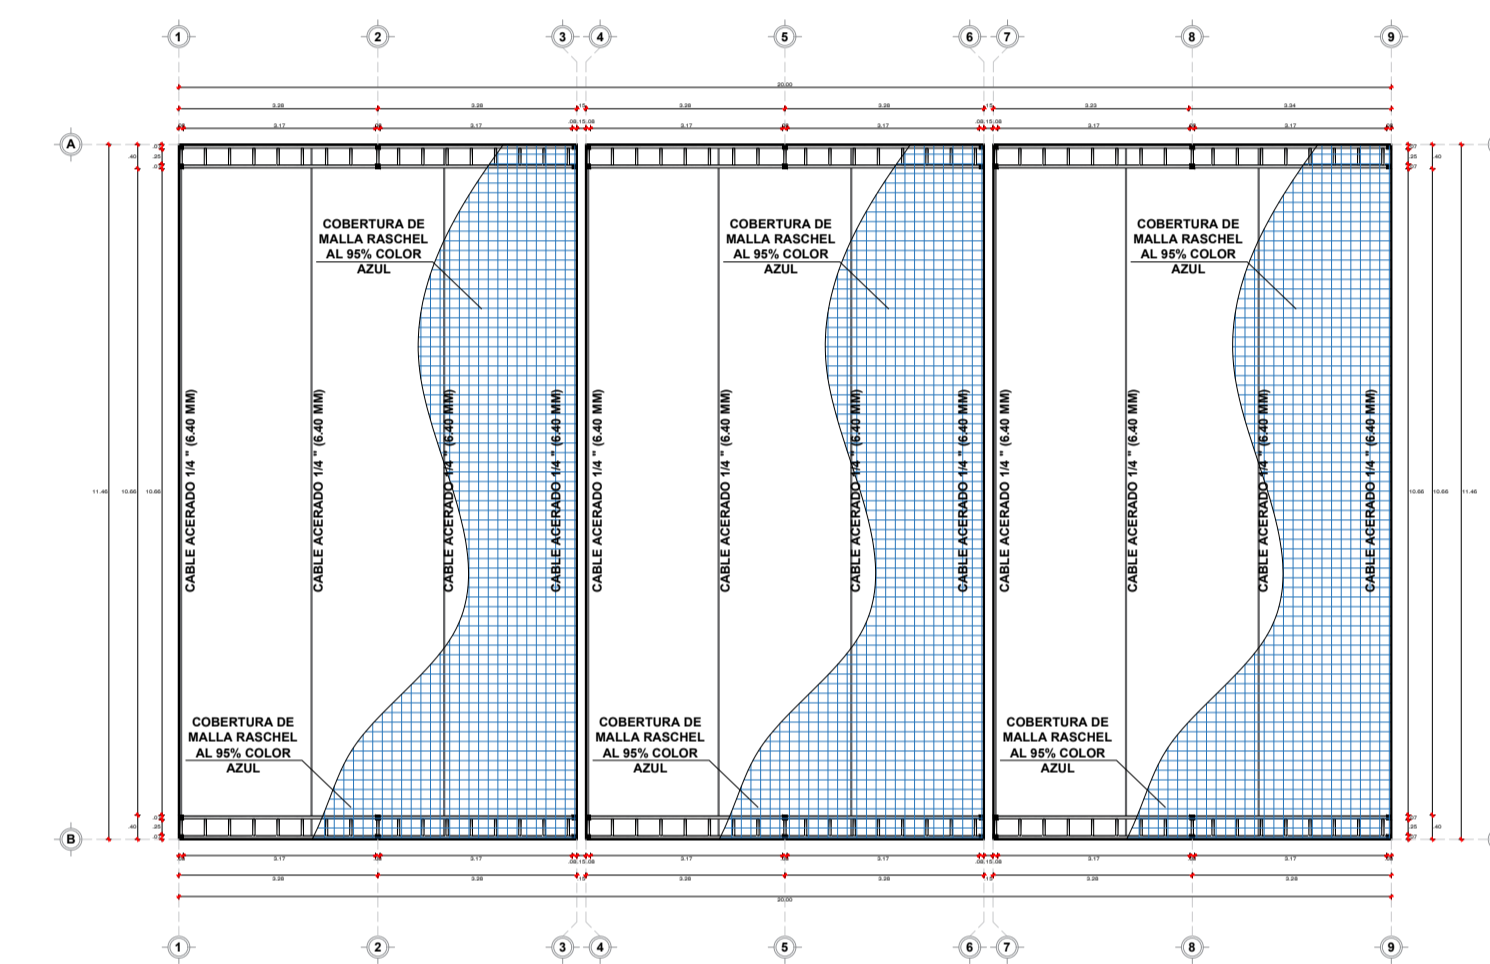
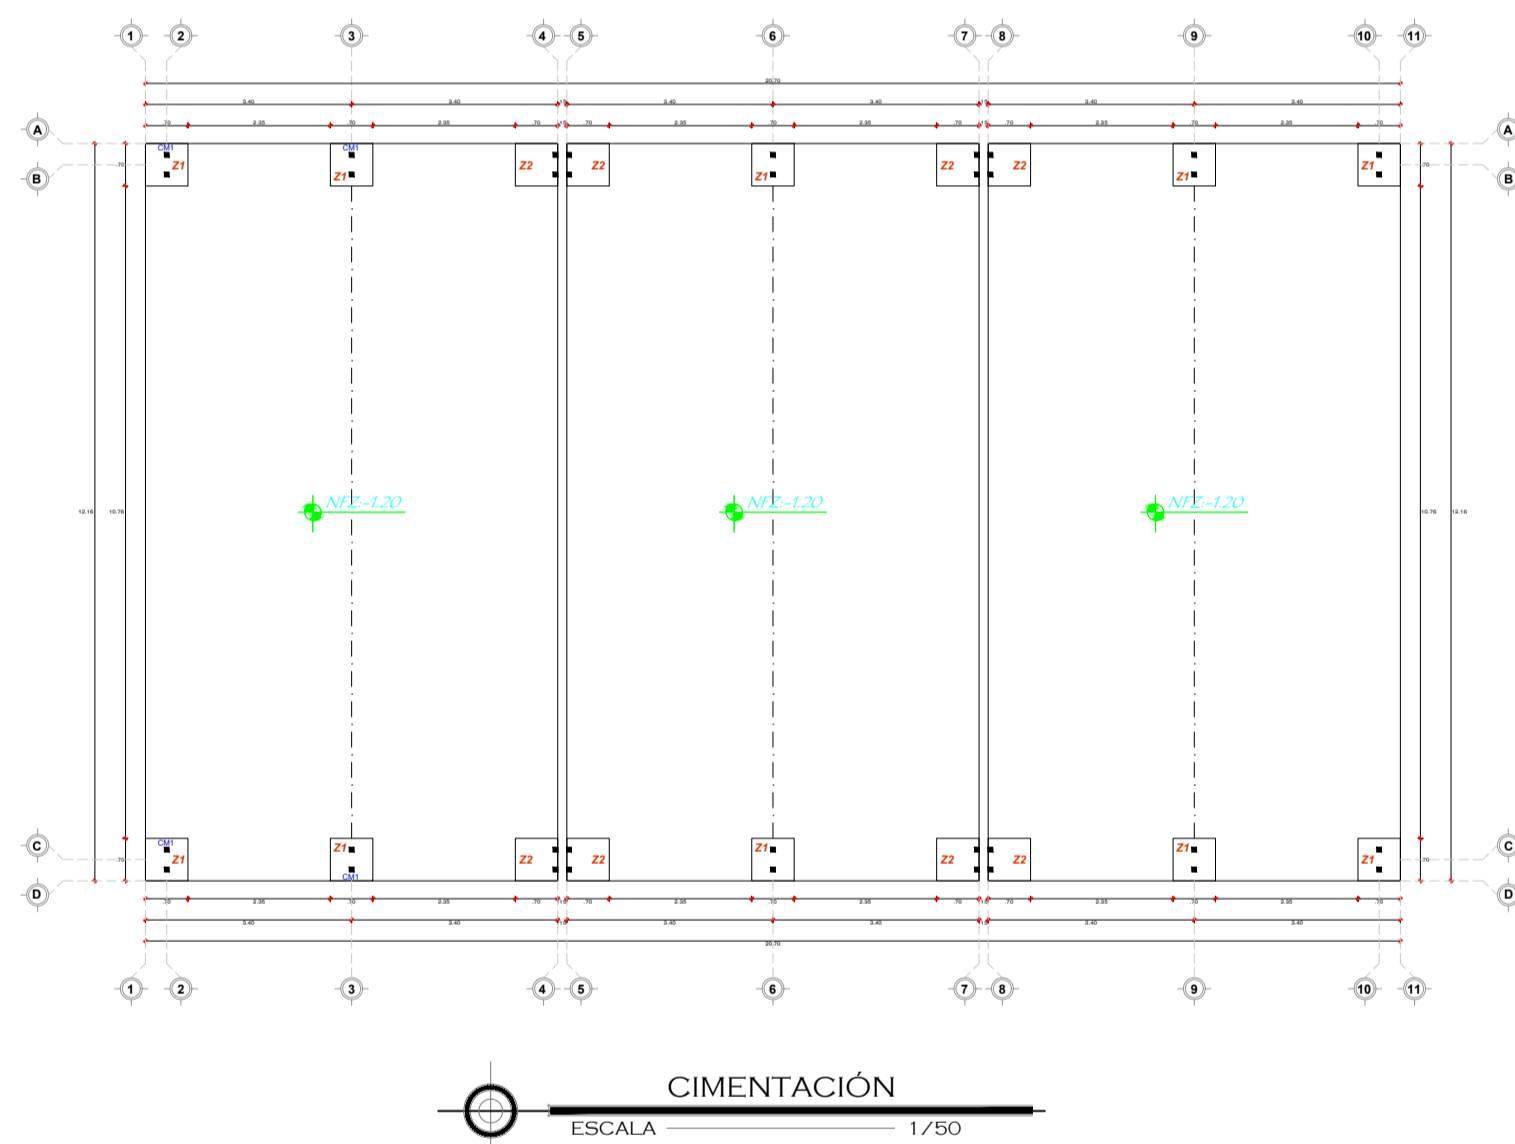
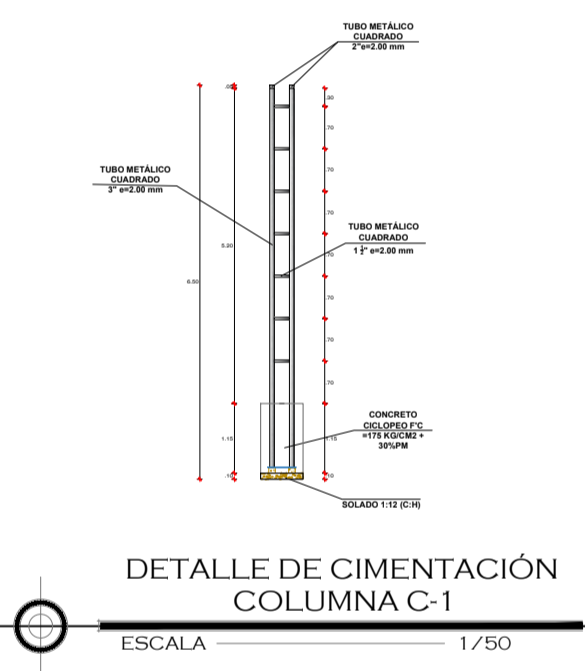
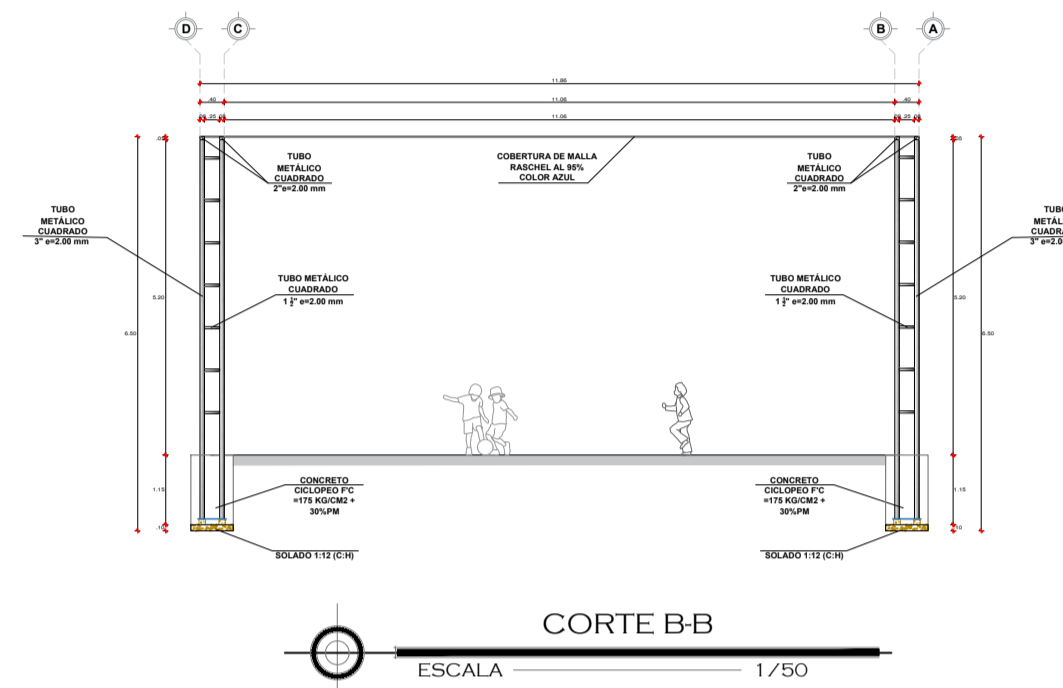


Cálculo de Zapatas y Columnas			
TIPO	C-01	C-02	Explic.
Z-1	0.75	0.75	1.25
Z-2	0.75	0.75	0.8
Da-1	4.00*	4.00*	8.00

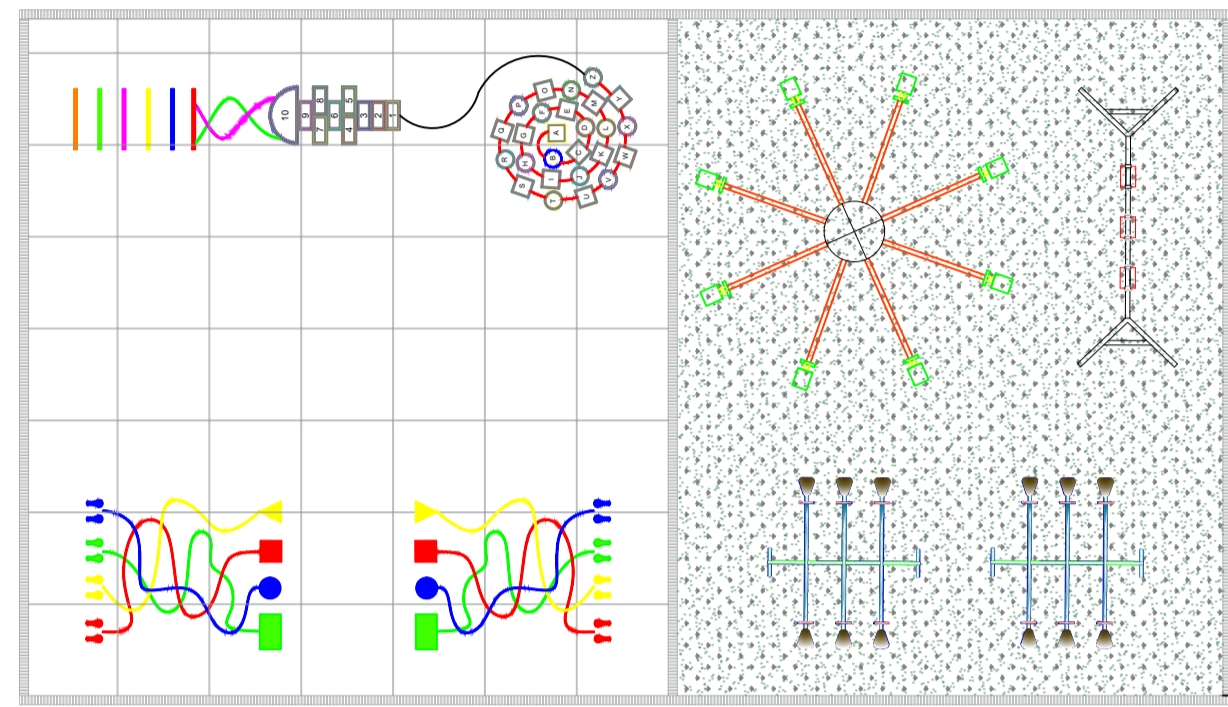

MUNICIPALIDAD DISTRITAL DE SUPE
 GERENCIA DE DESARROLLO URBANO Y RURAL
 JUAN CARLOS FLORES CORNEJO
 JEFE GERENCIA DE OBRAS PÚBLICAS Y PROYECTOS

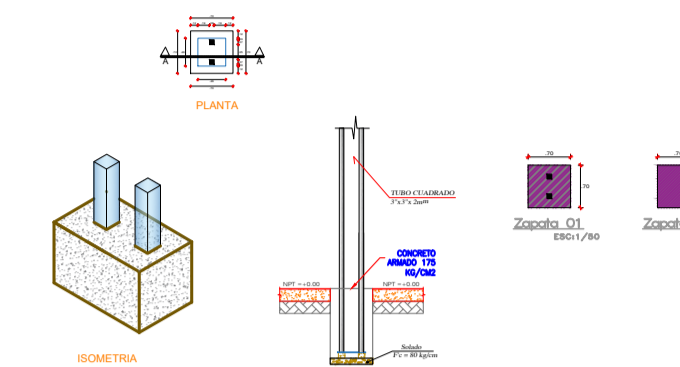

PROYECTO: REFORMULACIÓN DEL EXPEDIENTE TÉCNICO SALDO DE OBRA: RECUPERACIÓN DEL LOCAL ESCOLAR N°392, SEÑOR DE LUREN, CON CÓDIGO LOCAL N°349986, DISTRITO DE SUPE, PROVINCIA DE BARRANCA, REGIÓN LIMA", CUI N°2528582

PROPIETARIO: MUNICIPALIDAD DISTRITAL DE SUPE
 RESPONSABLE DEL PROYECTO: SUBGERENCIA DE OBRAS PÚBLICAS Y PROYECTOS
 DIB-DIS: SUBGERENCIA DE OBRAS PÚBLICAS Y PROYECTOS
 FECHA: SETIEMBRE 2025
 ESCALA: 1/100

CÓDIGO DE PLANO: COB-01